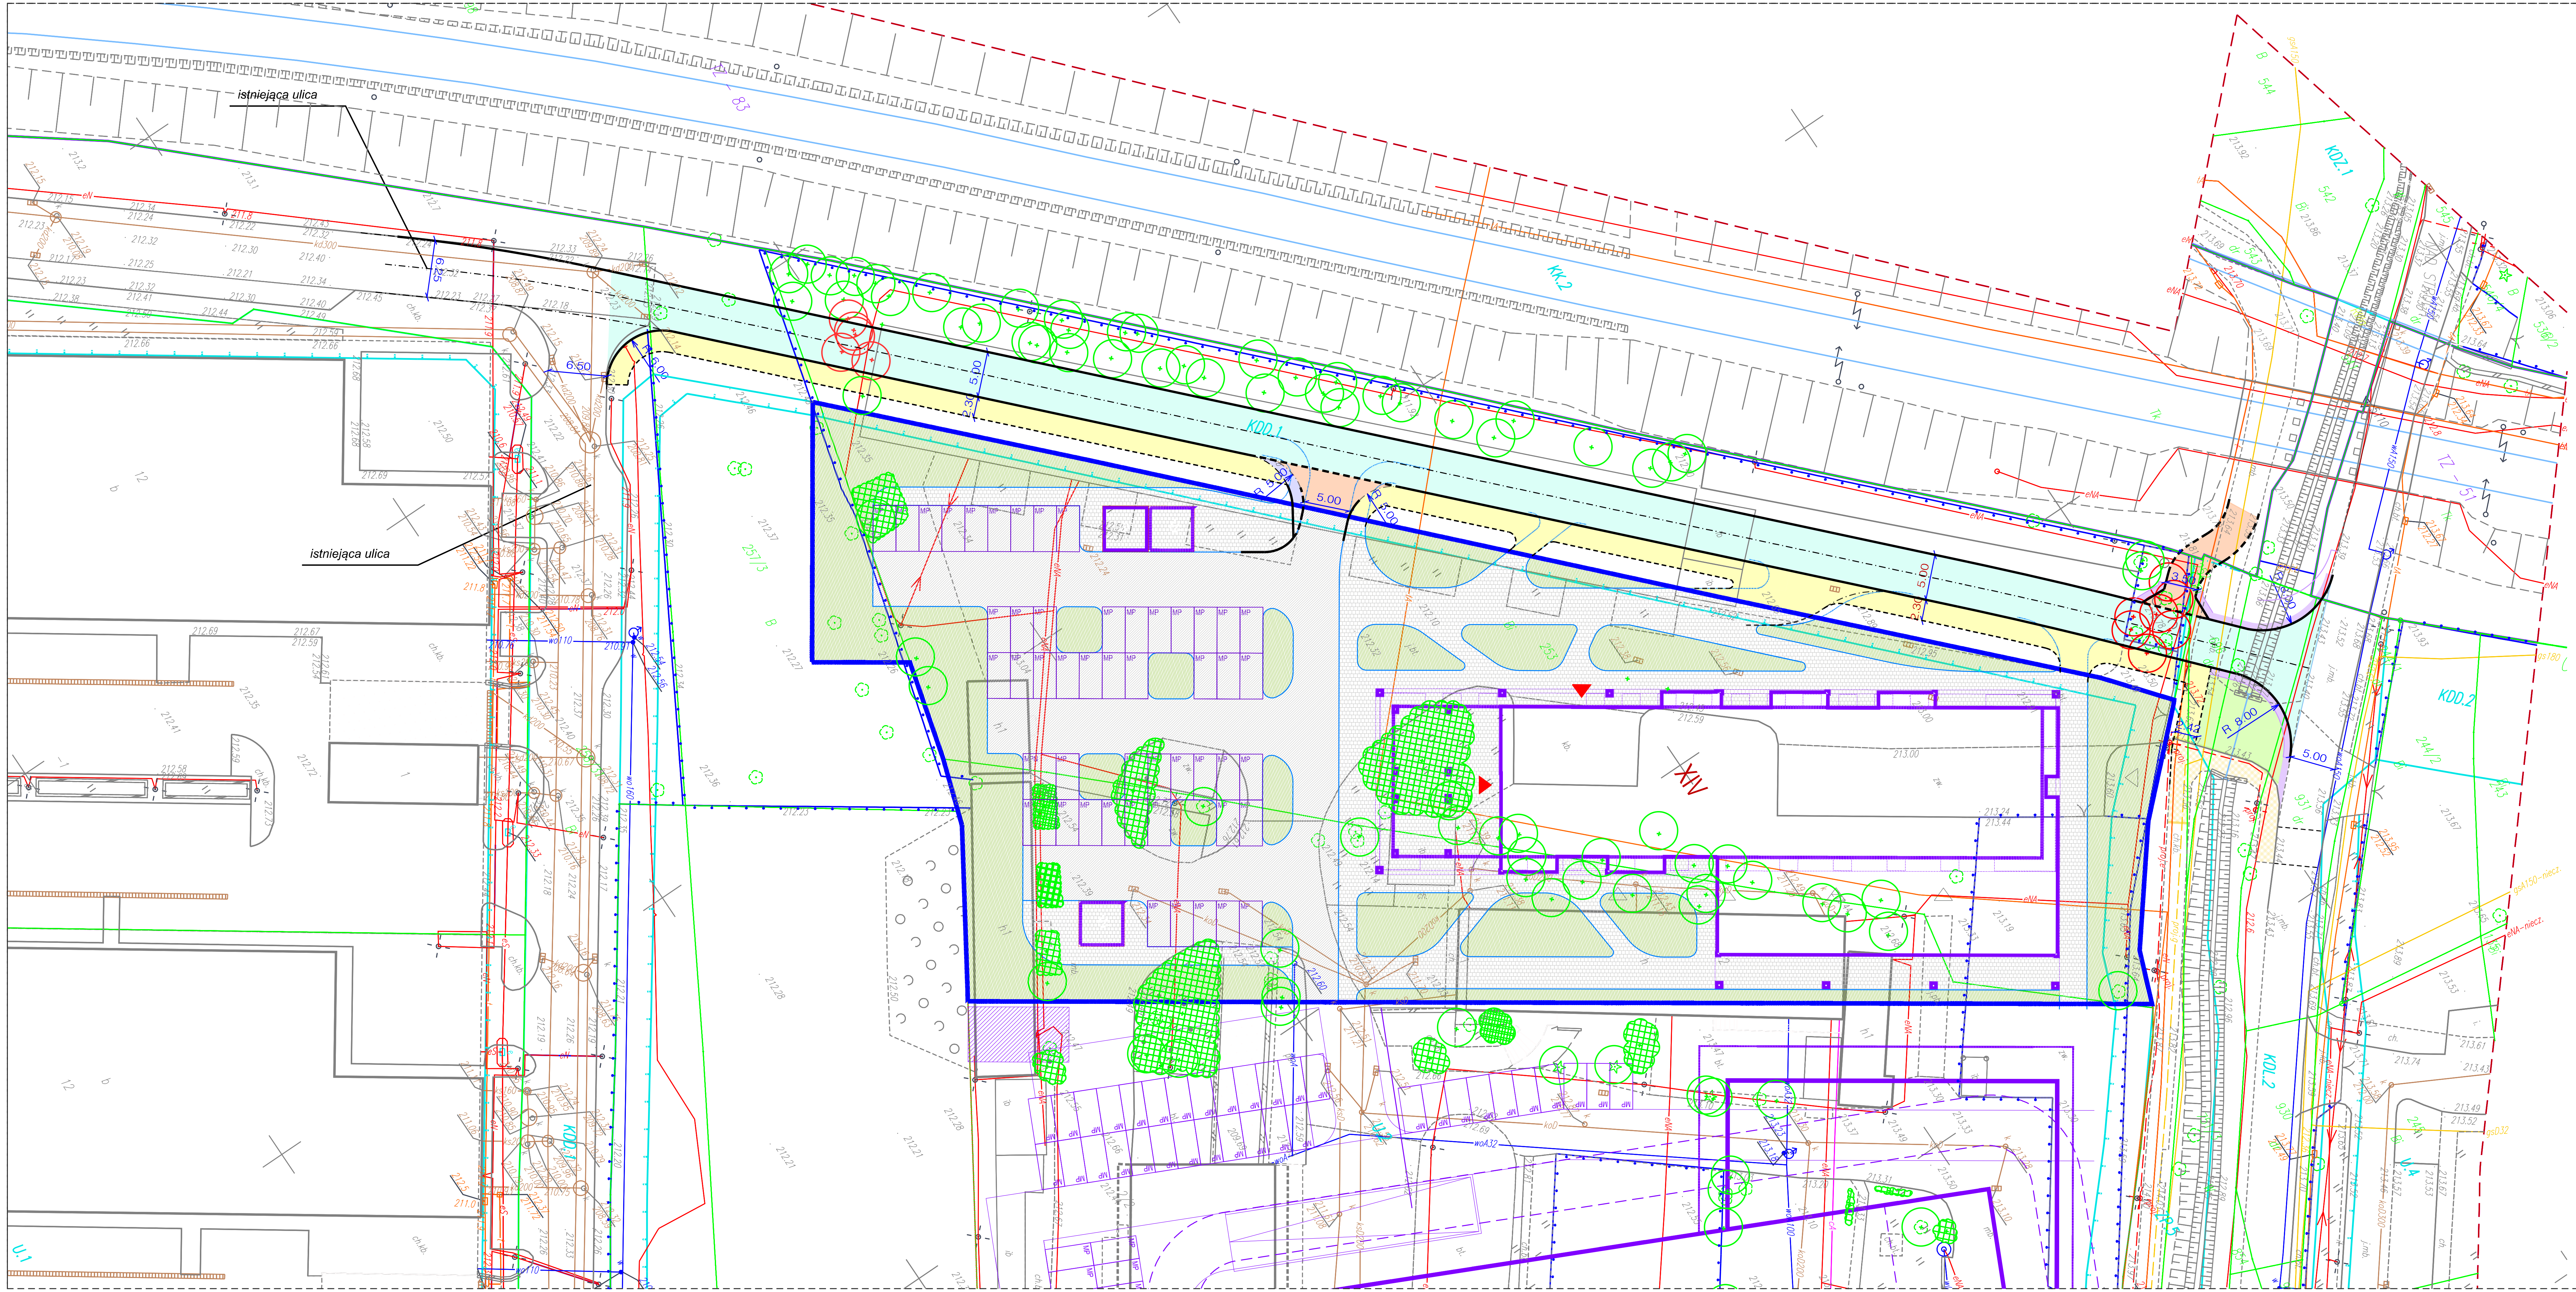

LEGENDA:

- PROJEKTOWANY KRAWĘŻNIK
- PROJEKTOWANY KRAWĘŻNIK OBNIŻONY NA ZJEŹDZIE
- PROJEKTOWANYE OBRZEŻE
- GRANICE MPZP
- PROJEKTOWANA DROGA
- PROJEKTOWANY CHODNIK
- PROJEKTOWANE POBOCZE
- PROJEKTOWANY ZJAZD
- PROJEKTOWANY POSZERZENIE ZJAZDU
- ZIELEŃ DO WYCINKI

A R G
PROJEKTOWANIE INWESTYCYJNE
SPÓŁKA Z O.O.
NIP 945-216-74-47; REGON 122516462; KRS 0000412147
31-410 Kraków, ul. Czereśniowa 4a
tel.: 418 05 60, 61, 62 fax: 418 18 22
e-mail: biuro@arg.krakow.pl

Nazwa i adres inwestycji :

BUDOWA DROGI GMINNEJ KLASY DOJAZDOWEJ W KORYTARZU KDD.1 MPZP „PRĄDNIK CZERWONY ZACHÓD”WRAZ Z BUDOWĄSKRZYŻOWANIA Z UL. NAD STRUGĄ

	IMIĘ I NAZWISKO:	SPECJALNOŚĆ:	NUMER UPRAWNIEŃ	PODPIS:
PROJEKTANT:	mgr inż. Szczepan Garpiel	DROGOWA	MAP/0275/POOD/10	
ZESPÓŁ PROJEKTOWY:				
SPRAWDZIŁ:	mgr inż. Magdalena Garpiel - Piwowar	DROGOWA	MAP/0276/POOD/10	

TEMAT OPRACOWANIA:	KONCEPCJA DROGOWA	SKALA: 1:500
NAZWA RYSUNKU:	SYTUACJA	NR RYSUNKU: 1
UWAGI:	ARG/839/12012021	DATA: MAJ 2024

Wszystkie prawa zastrzeżone łącznie z prawem reprodukcji lub udostępniania osobom trzecim tego rysunku lub jego części bez wyraźnego upoważnienia ARG